

# АДМИНИСТРАЦИЯ ГОРОДА УСТЬ-ИЛИМСКА

## ПОСТАНОВЛЕНИЕ

от 03.03.2026г. № 88

О внесении изменений в постановление  
Администрации города Усть-Илимска  
от 06.12.2019г. № 669

Учитывая решение комиссии по вопросам размещения нестационарных торговых объектов на территории города Усть-Илимска (протокол от 19.12.2025г. № 9), руководствуясь приказом Службы потребительского рынка и лицензирования Иркутской области от 20.01.2011г. № 3-спр «Об утверждении Порядка разработки и утверждения органами местного самоуправления муниципальных образований Иркутской области схемы размещения нестационарных торговых объектов», статьями 34, 36, 39, 43 Устава муниципального образования город Усть-Илимск, –

### ПОСТАНОВЛЯЮ:

1. Внести в постановление Администрации города Усть-Илимска от 06.12.2019г. № 669 «Об утверждении Схемы размещения нестационарных торговых объектов на территории муниципального образования город Усть-Илимск» следующие изменения:

1) в приложении № 1:

строку 76 признать утратившей силу;

дополнить строкой 248 следующего содержания:

« 248.	ул. Ленина, 5, в районе магази- зина «Елена»	киоск	продовольственные товары (хлебобу- лочные изделия, напитки, кондитер- ские изделия, мо- лочная продукция)	да	до 7	Государственная собственность не разграничена	круглогодичный	»;
--------	--	-------	--	----	------	---	----------------	----

2) в приложении № 2:

карту размещения нестационарных торговых объектов на территории муниципально-го образования город Усть-Илимск левобережной части города изложить в редакции согласно приложению;

приложение № 2 к карте размещения нестационарных торговых объектов на террито-рии муниципального образования город Усть-Илимск изложить в редакции согласно прило-жению;

приложение № 3 к карте размещения нестационарных торговых объектов на террито-рии муниципального образования город Усть-Илимск изложить в редакции согласно прило-жению;

приложение № 6 к карте размещения нестационарных торговых объектов на террито-рии муниципального образования город Усть-Илимск изложить в редакции согласно прило-жению;

приложение № 7 к карте размещения нестационарных торговых объектов на террито-рии муниципального образования город Усть-Илимск изложить в редакции согласно прило-жению;

приложение № 11 к карте размещения нестационарных торговых объектов на терри-тории муниципального образования город Усть-Илимск дополнить согласно приложению.

2. Опубликовать настоящее постановление в газете «Усть-Илимск официальный», разместить на официальном сайте Администрации города Усть-Илимска.

Приложение № 2  
 УТВЕРЖДЕНА  
 постановлением Администрации города  
 Усть-Илимска от 06.12.2019г. № 669,  
 в редакции постановления Администрации  
 города Усть-Илимска от 03.03.2026г. № 88

### Карта размещения нестационарных торговых объектов на территории муниципального образования город Усть-Илимск (масштаб 1:17000)

#### 1. Левобережная часть города



№№ 1-37, 135 - 155, 204, 205, 217, 218,  
221 - 224, 227, 234, 247, 248 -номер по  
перечню

**Управляющий делами**

**1 – фрагмент 1 (приложение № 1)**


**2 – фрагмент 2 (приложение № 2)**

**Е.Ф. Супрунова**

Приложение № 2  
к Карте размещения нестационарных торго-  
вых объектов на территории муниципального  
образования город Усть-Илимск, утвержден-  
ной Постановлением Администрации города  
Усть-Илимска от 06.12.2019г. № 669


Фрагмент 2 из левобережной части города  
Масштаб 1:4000



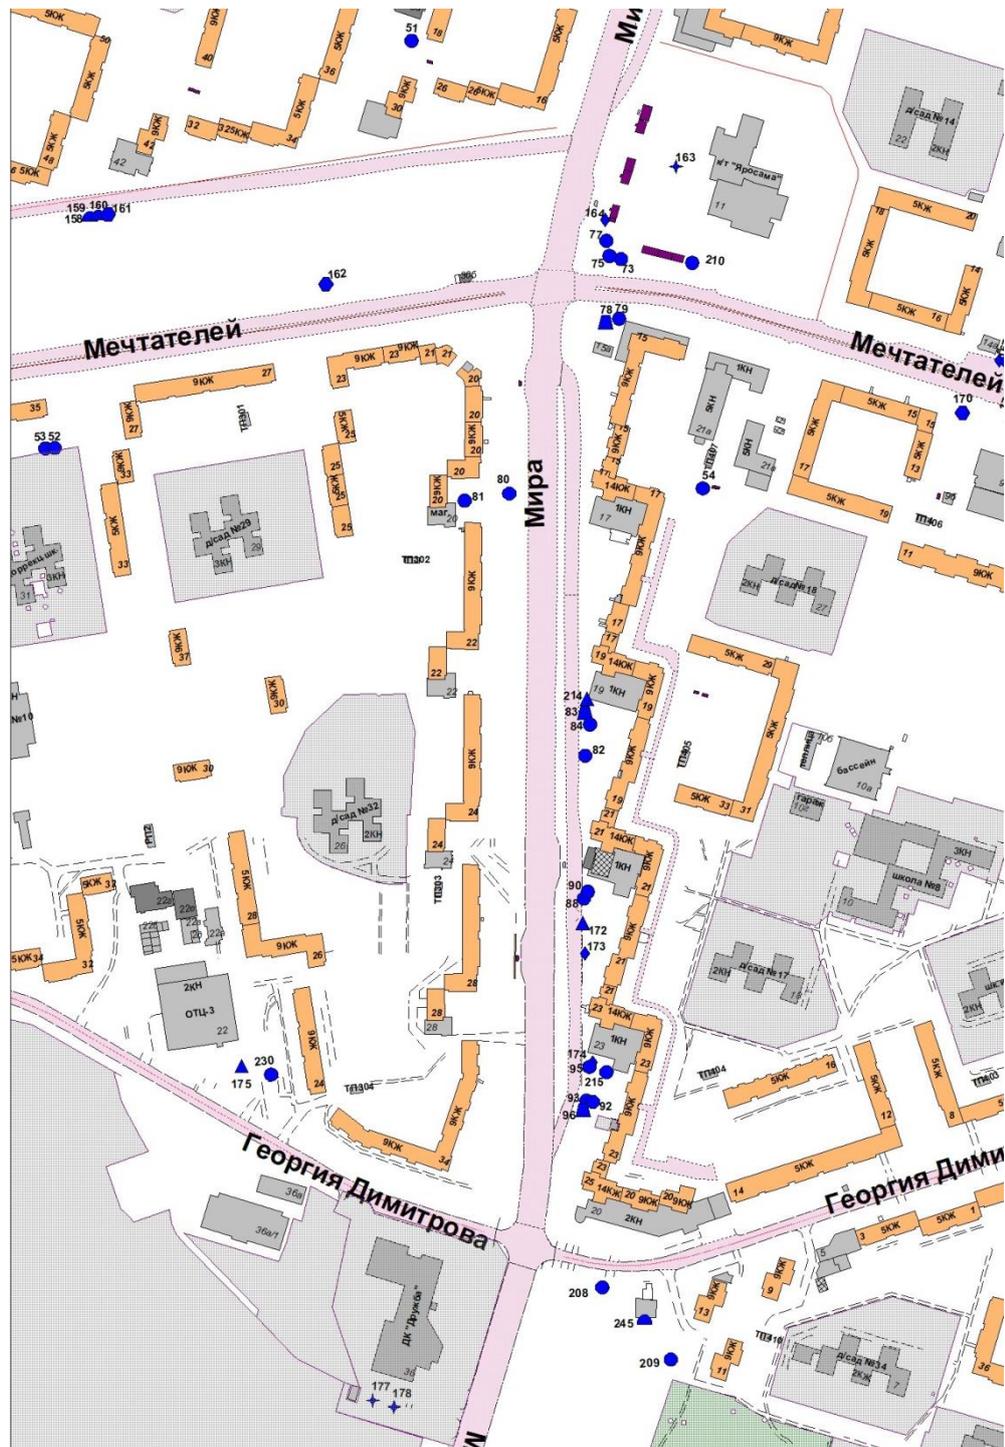

Приложение № 6  
к Карте размещения нестационарных торго-  
вых объектов на территории муниципального  
образования город Усть-Илимск, утвержден-  
ной Постановлением Администрации города  
Усть-Илимска от 06.12.2019г. № 669

Фрагмент 6 из правобережной части города  
Масштаб 1:4000

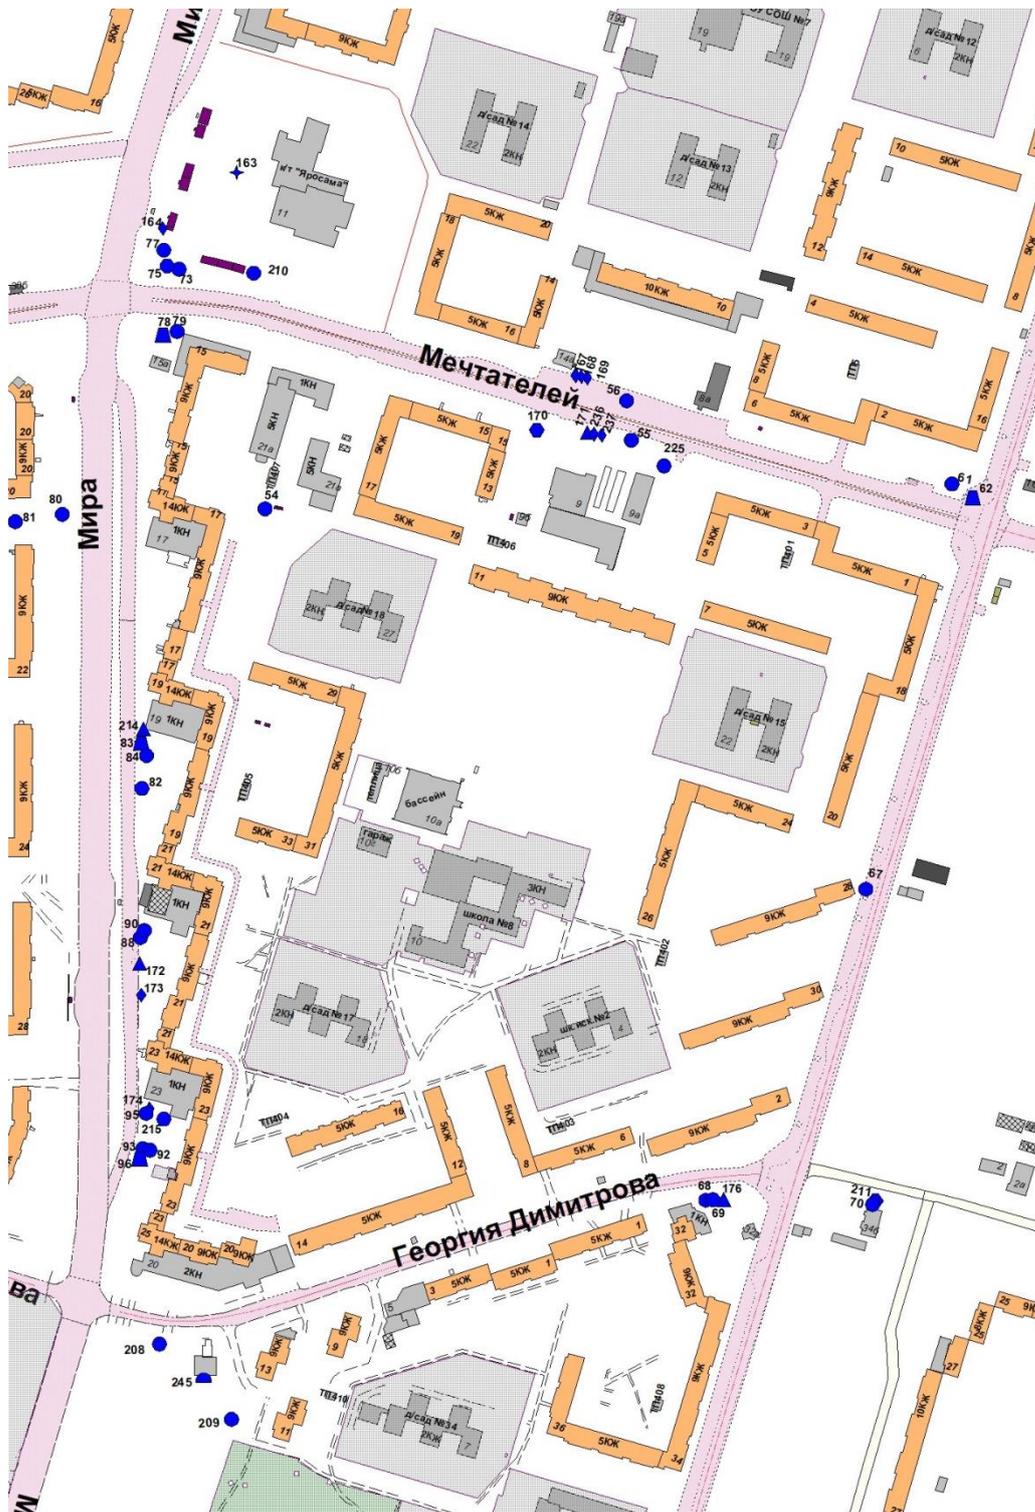

Приложение № 7  
к Карте размещения нестационарных торго-  
вых объектов на территории муниципального  
образования город Усть-Илимск, утвержден-  
ной Постановлением Администрации города  
Усть-Илимска от 06.12.2019г. № 669


Фрагмент 7 из правобережной части города  
Масштаб 1:4000



Приложение № 11  
к Карте размещения нестационарных торго-  
вых объектов на территории муниципального  
образования город Усть-Илимск, утвержден-  
ной Постановлением Администрации города  
Усть-Илимска от 06.12.2019г. № 669

248. ул. Ленина, 5, в районе магазина «Елена»

8  
Масштаб 1:2000

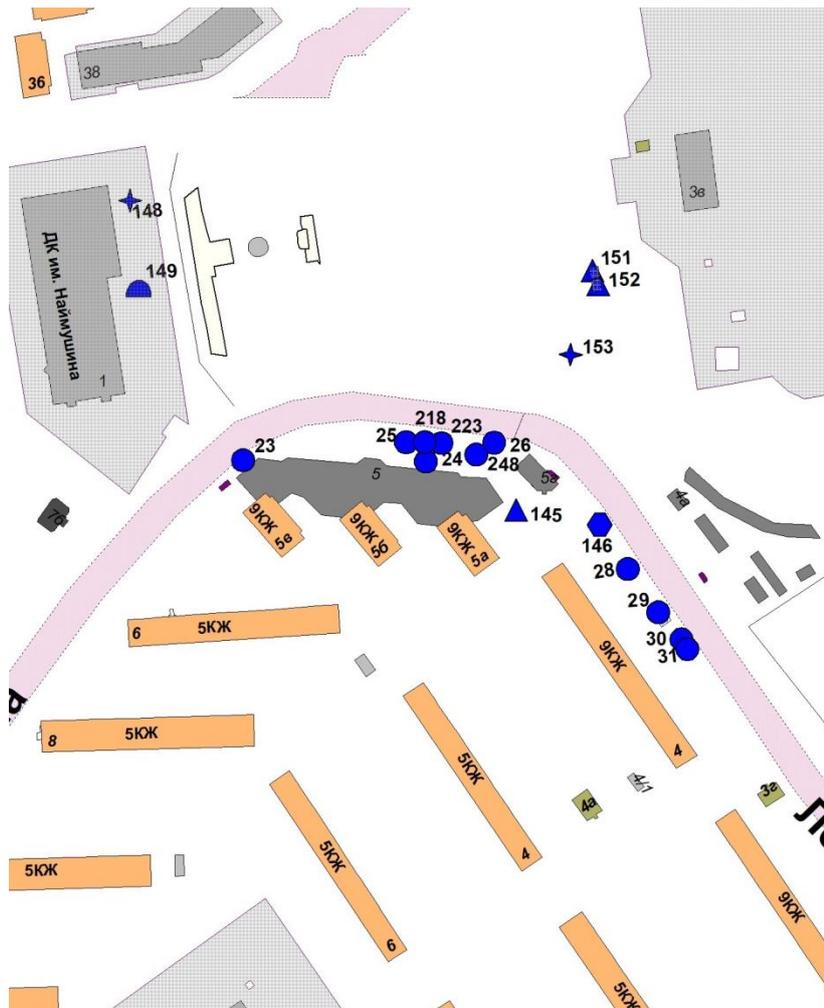

Координаты объекта:

№	X	Y
1	1019048,64	3228264,12
2	1019047,44	3228266,97
3	1019045,35	3228266,03
4	1019046,64	3228263,18
1	1019048,64	3228264,12