


|                                                         |                |                 |
|---------------------------------------------------------|----------------|-----------------|
| Элементы дороги в продольном профиле                    |                |                 |
| Элементы дороги в плане                                 |                |                 |
| Тротуары слева                                          |                |                 |
| Дорожные ограждения и направляющие устройства слева     |                |                 |
| Дорожные ограждения и направляющие устройства по осевой |                |                 |
| Горизонтальная дорожная разметка Слева                  | 4-ая от осевой |                 |
|                                                         | 3-я от осевой  |                 |
|                                                         | 2-ая от осевой |                 |
|                                                         | 1-ая от осевой | 1.2<br>500-1000 |

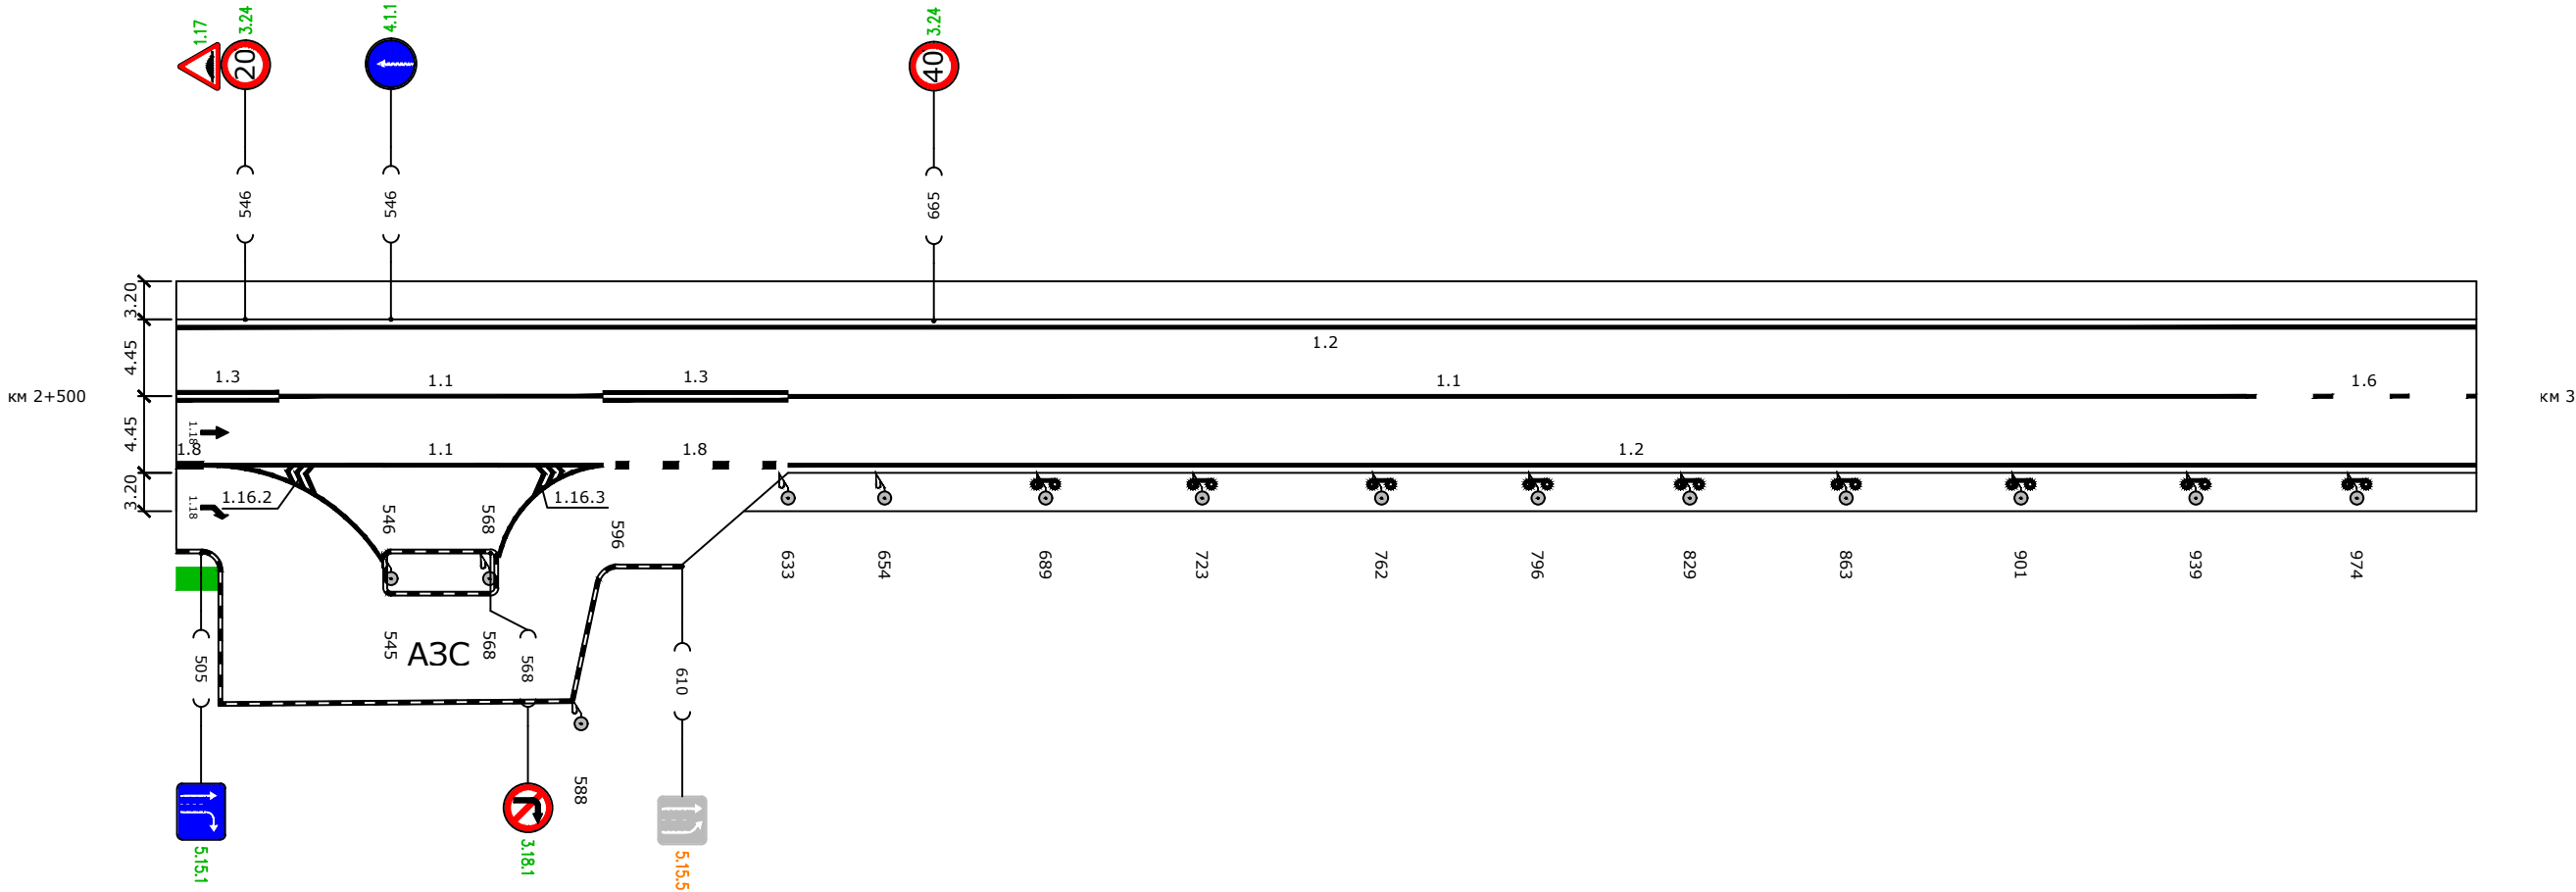

|                                                      |                |                |                       |                       |                       |
|------------------------------------------------------|----------------|----------------|-----------------------|-----------------------|-----------------------|
| Горизонтальная дорожная разметка по осевой           |                | 1.1<br>506-596 | 1.3<br>596-633        | 1.1<br>633-950        | 1.6<br>950-1000       |
| Горизонтальная дорожная разметка справа              | 1-ая от осевой | 1.1<br>506-596 | 1.8<br>596-633        | 1.2<br>633-1000       |                       |
|                                                      | 2-ая от осевой | 1.8<br>500-506 |                       |                       |                       |
|                                                      | 3-я от осевой  |                |                       |                       |                       |
|                                                      | 4-ая от осевой |                | 12 ДО (УЗ)<br>687-691 | 12 ДО (УЗ)<br>721-725 | 12 ДО (УЗ)<br>760-764 |
| Дорожные ограждения и направляющие устройства справа |                |                | 12 ДО (УЗ)<br>794-798 | 12 ДО (УЗ)<br>827-831 | 12 ДО (УЗ)<br>861-865 |
| Тротуары справа                                      |                |                | 12 ДО (УЗ)<br>899-903 | 12 ДО (УЗ)<br>937-941 | 12 ДО (УЗ)<br>972-974 |

ширина 1.5м;  
материал а/б  
500-509

Приложение №3  
УТВЕРЖДЕНО  
приказом Департамента жилищной  
политики города Усть-Илимска  
от 25.12.2017г. №458-ОД. В редакции  
приказа Департамента от 03.06.2022г. № 144-ОД

|                                    |                 |
|------------------------------------|-----------------|
| Наименование проектной организации | Участок         |
| ООО "ПроектГрупп"                  | км 2+500 - км 3 |