

Приложение №2

УТВЕРЖДЕНА

к постановлению Администрации города Усть-Илимска от 06.12.2019г. № 669,
в редакции постановления Администрации города Усть-Илимска от 18.05.2021г. № 259,
в редакции постановления Администрации города Усть-Илимска от 08.07.2021г. № 330,
в редакции постановления Администрации города Усть-Илимска от 10.08.2021г. № 391,
в редакции постановления Администрации города Усть-Илимска от 12.11.2021г. № 533,
в редакции постановления Администрации города Усть-Илимска от 15.02.2022г. № 65,
в редакции постановления Администрации города Усть-Илимска от 01.07.2022г. № 333

**Карта размещения нестационарных торговых объектов на территории
муниципального образования город Усть-Илимск (масштаб 1:17000)**

1. Левобережная часть города



2. Правобережная часть города




И.о. управляющего делами

Л.П. Черепанова


Приложение № 1
к Карте размещения нестационарных торговых объектов на
территории муниципального образования город Усть-Илимск

Фрагмент 1 из левобережной части города
Масштаб 1:4000

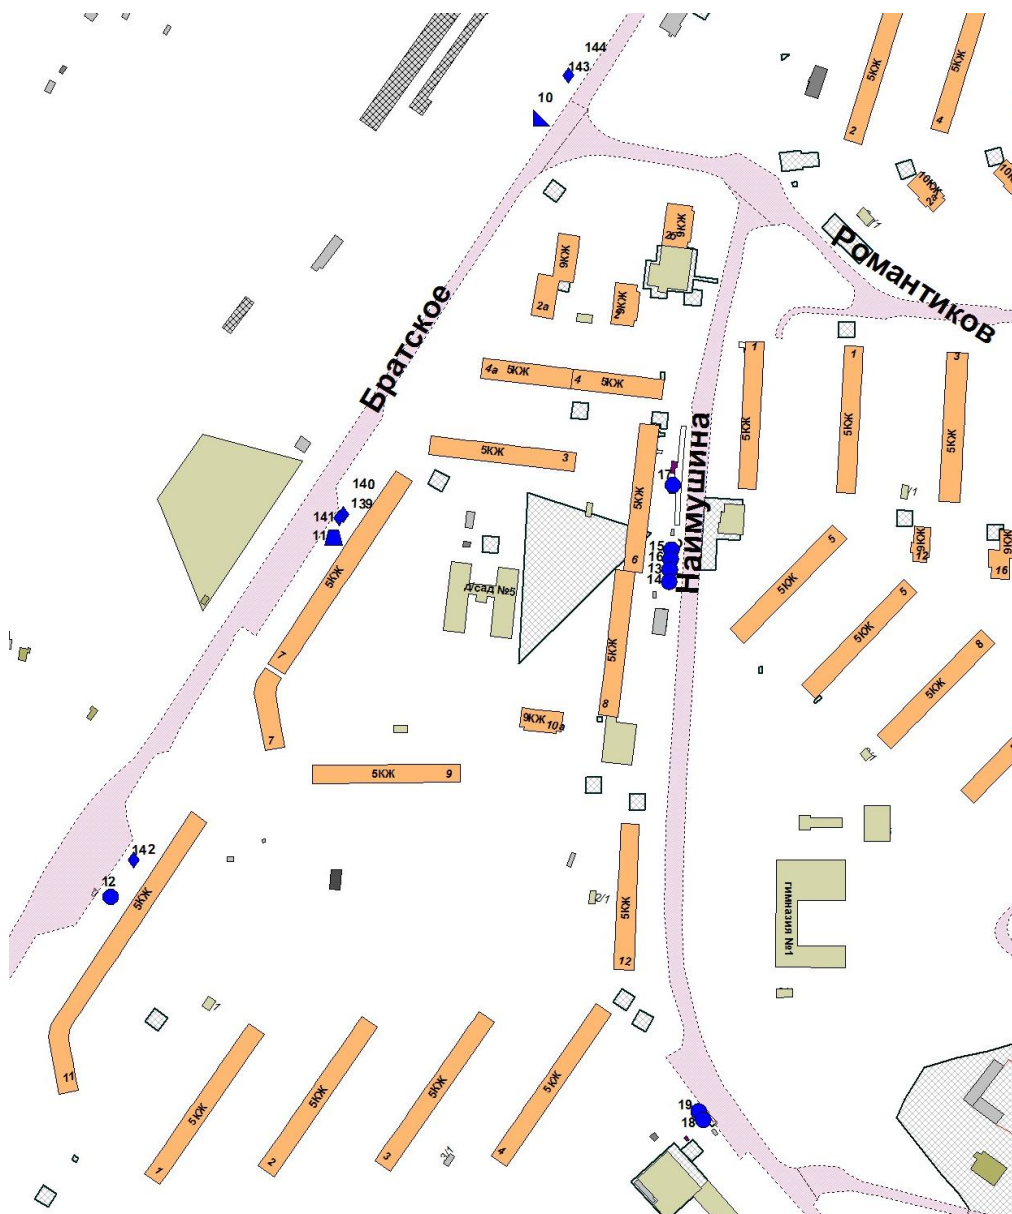

Приложение № 2
к Карте размещения нестационарных торговых объектов на
территории муниципального образования город Усть-Илимск

Фрагмент 2 из левобережной части города
Масштаб 1:4000

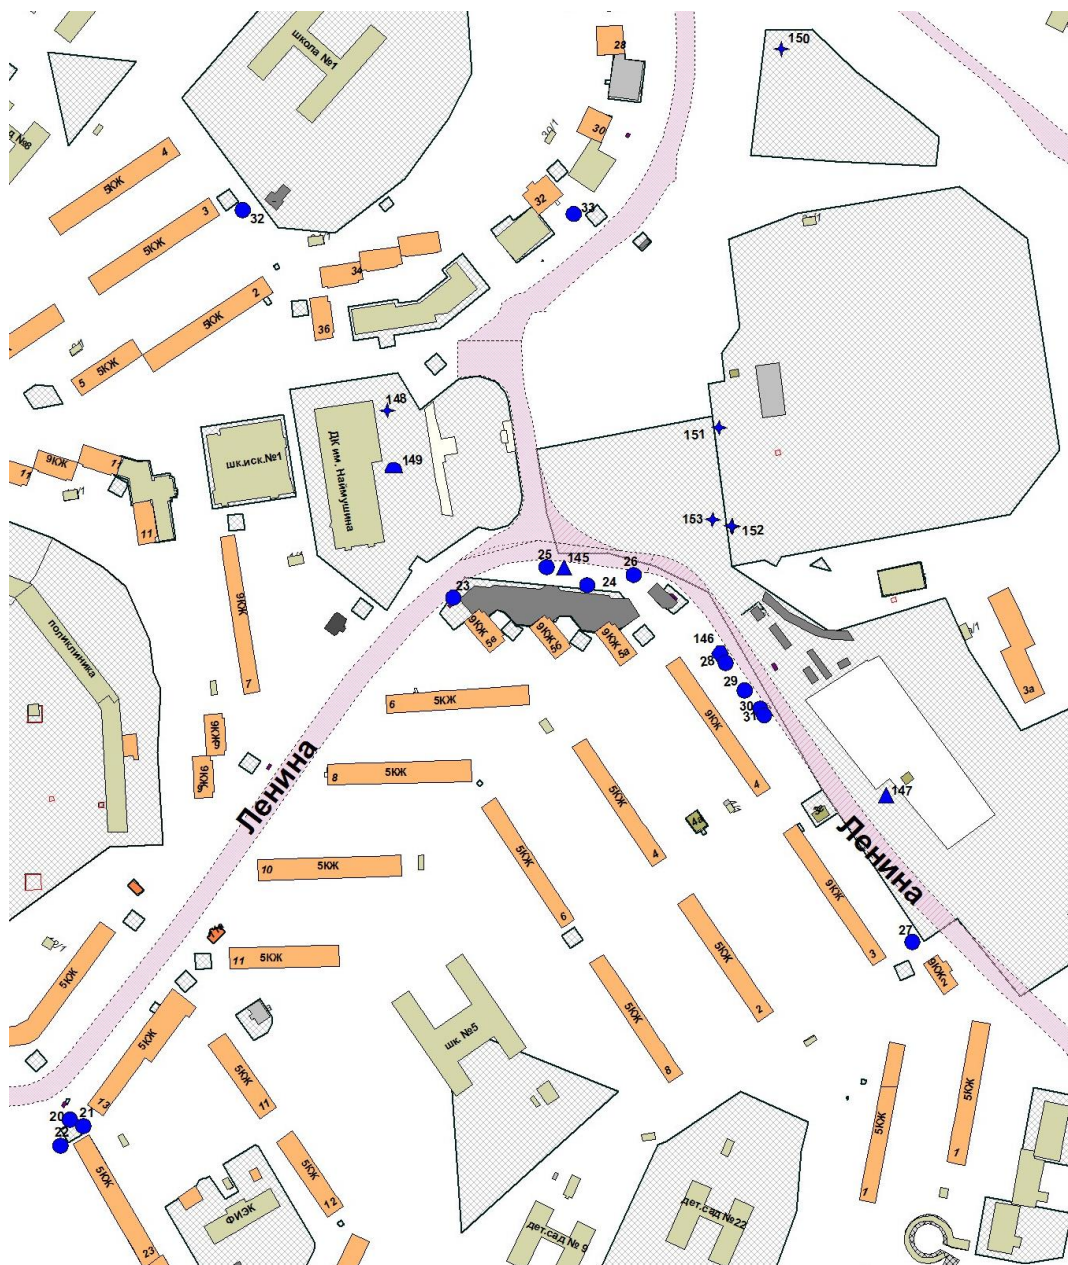


Фрагмент 3 из правобережной части города
Масштаб 1:4000




Приложение № 4
к Карте размещения нестационарных торговых объектов на
территории муниципального образования город Усть-Илимск

Фрагмент 4 из правобережной части города
Масштаб 1:4000

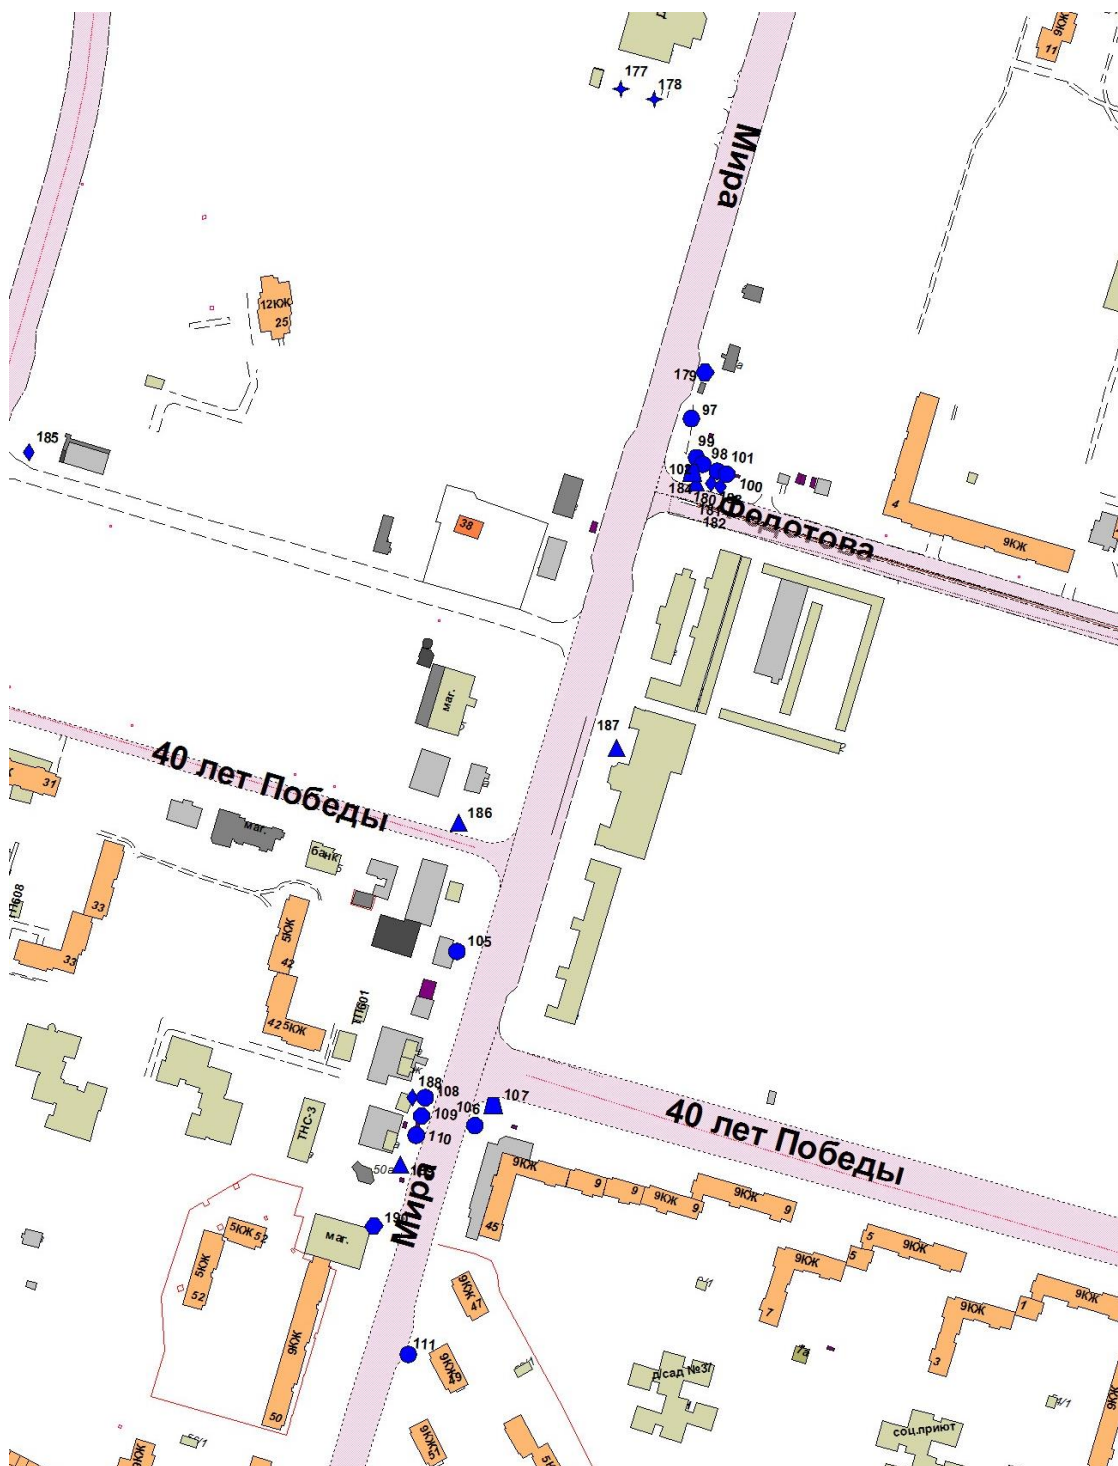

Приложение № 5
к Карте размещения нестационарных торговых объектов на
территории муниципального образования город Усть-Илимск

Фрагмент 5 из правобережной части города
Масштаб 1:4000

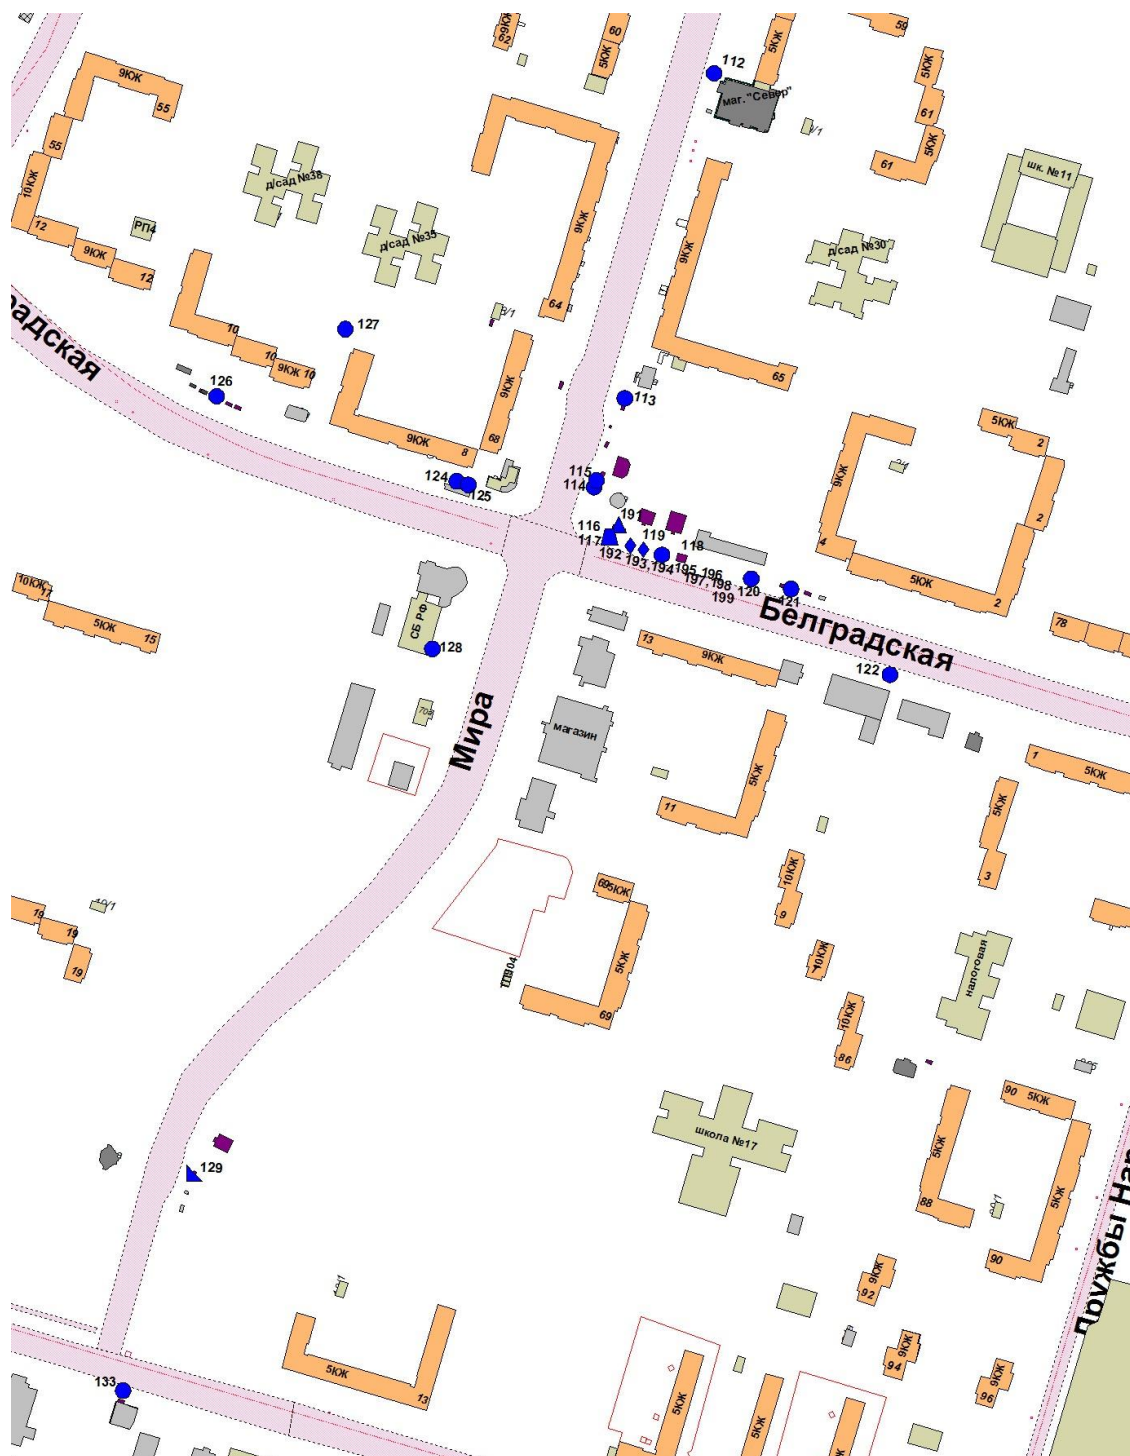

Фрагмент 6 из правобережной части города
Масштаб 1:4000



И.о управляющего делами

Л.П. Черепанова