

РОССИЙСКАЯ ФЕДЕРАЦИЯ
ИРКУТСКАЯ ОБЛАСТЬ
ГОРОД УСТЬ-ИЛИМСК



АДМИНИСТРАЦИЯ ГОРОДА УСТЬ-ИЛИМСКА

ПОСТАНОВЛЕНИЕ

от 28.04.2022г. № 225

«О внесении изменений в постановление
Администрации города Усть-Илимска от
06.12.2019г. № 669

Учитывая решение комиссии по вопросам размещения нестационарных торговых объектов на территории города Усть-Илимска (протокол от 05.04.2022г. № 3), руководствуясь приказом Службы потребительского рынка и лицензирования Иркутской области от 20.01.2011г. № 3-спр «Об утверждении Порядка разработки и утверждения органами местного самоуправления муниципальных образований Иркутской области схемы размещения нестационарных торговых объектов», статьями 34, 36, 39, 43 Устава муниципального образования город Усть-Илимск, –

ПОСТАНОВЛЯЮ:

1. Внести в постановление Администрации города Усть-Илимска от 06.12.2019г. № 669 «Об утверждении Схемы размещения нестационарных торговых объектов на территории муниципального образования город Усть-Илимск на 2020-2024 годы» (далее - постановление) следующие изменения:

1) в приложении № 1 к постановлению:

в графе 8 строк 5, 11, 24, 38, 40, 49, 59, 62, 66, 78, 83, 96, 102, 107, 116 слова «круглогодичный» заменить словами «сезонный»;

дополнить строками 210, 211 следующего содержания:

«	210.	ул. Мечтателей, в районе павильона 24Б	торговый павильон	продовольственные товары (свежая выпечка)	да	до 40,0	Муниципальное образование город Усть-Илимск	круглогодичный
	211.	пр. Дружбы Народов, в районе здания 34Б	торговая палатка	продовольственные товары (овощи-фрукты)	да	до 12,0	Государственная собственность не разграничена	сезонный

»;


2) приложение № 3 к Карте размещения нестационарных торговых объектов на территории муниципального образования город Усть-Илимск изложить в редакции согласно приложению.

2. Опубликовать настоящее постановление в газете «Усть-Илимск официальный», разместить в сетевом издании «UST-ILIMSK» (www.ust-ilmiskoofficialnyy.rf), на официальном сайте Администрации города Усть-Илимска.

И.о. главы Администрации города

Э.В. Симонов

Фрагмент 3 из правобережной части города
Масштаб 1:4000

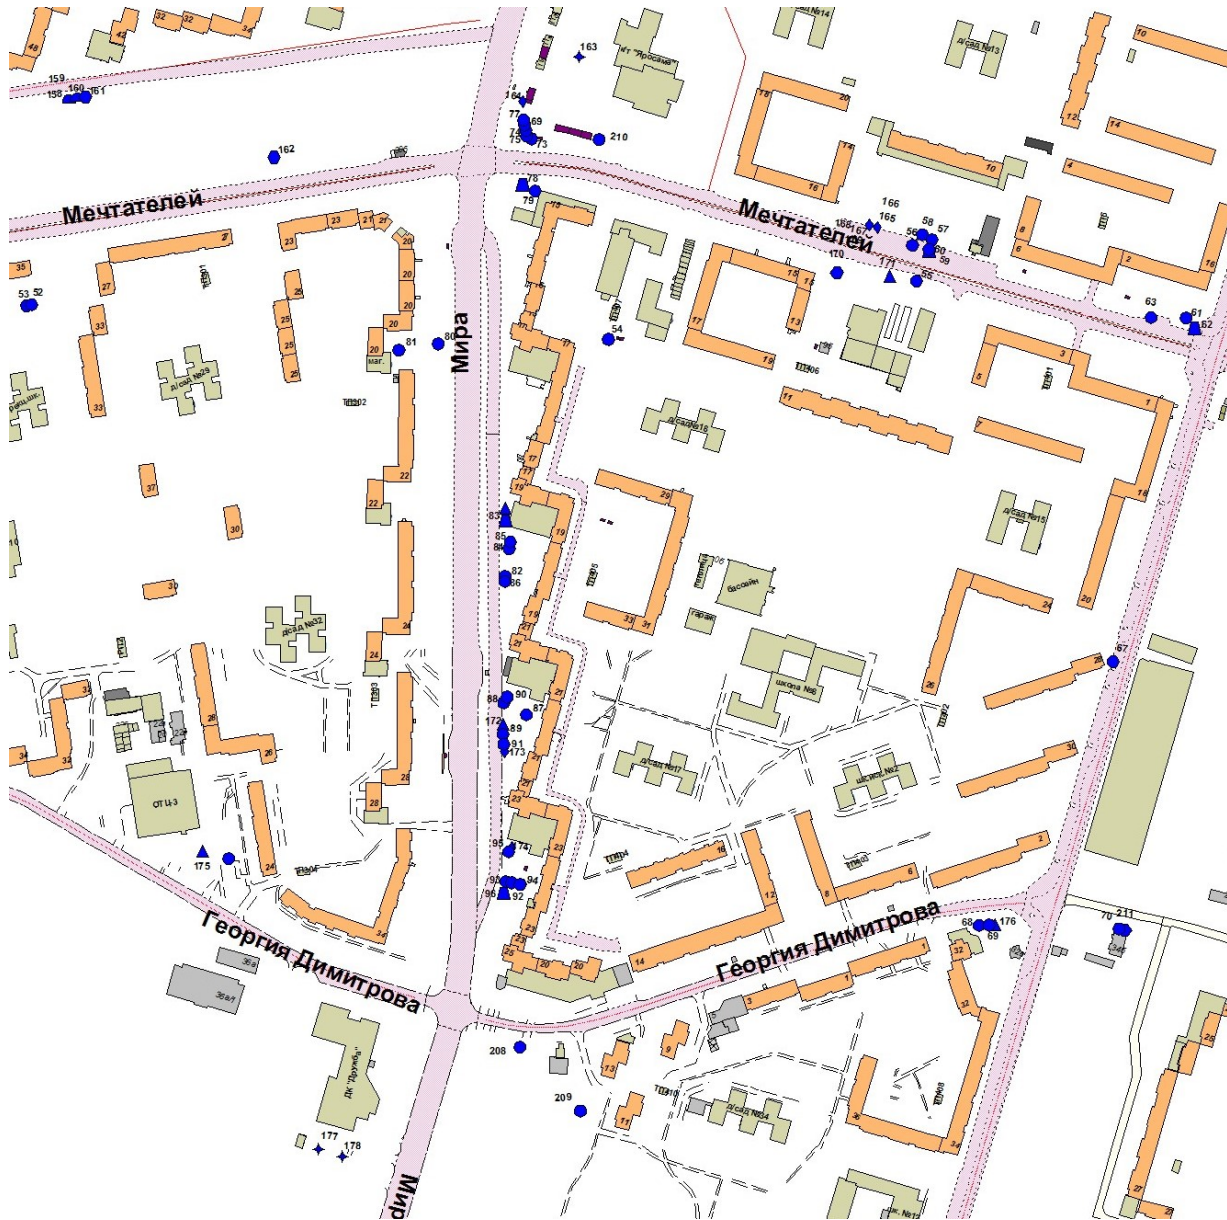

Управляющий делами

Е.Ф. Супрунова